


AMÉNAGEMENT DU PRÉFABRIQUÉ - BÂTIMENT J

Lycée et CFA du Mené - 6 rue du Porhoët - 22230 Merdrignac



© Photos - A. Taubin

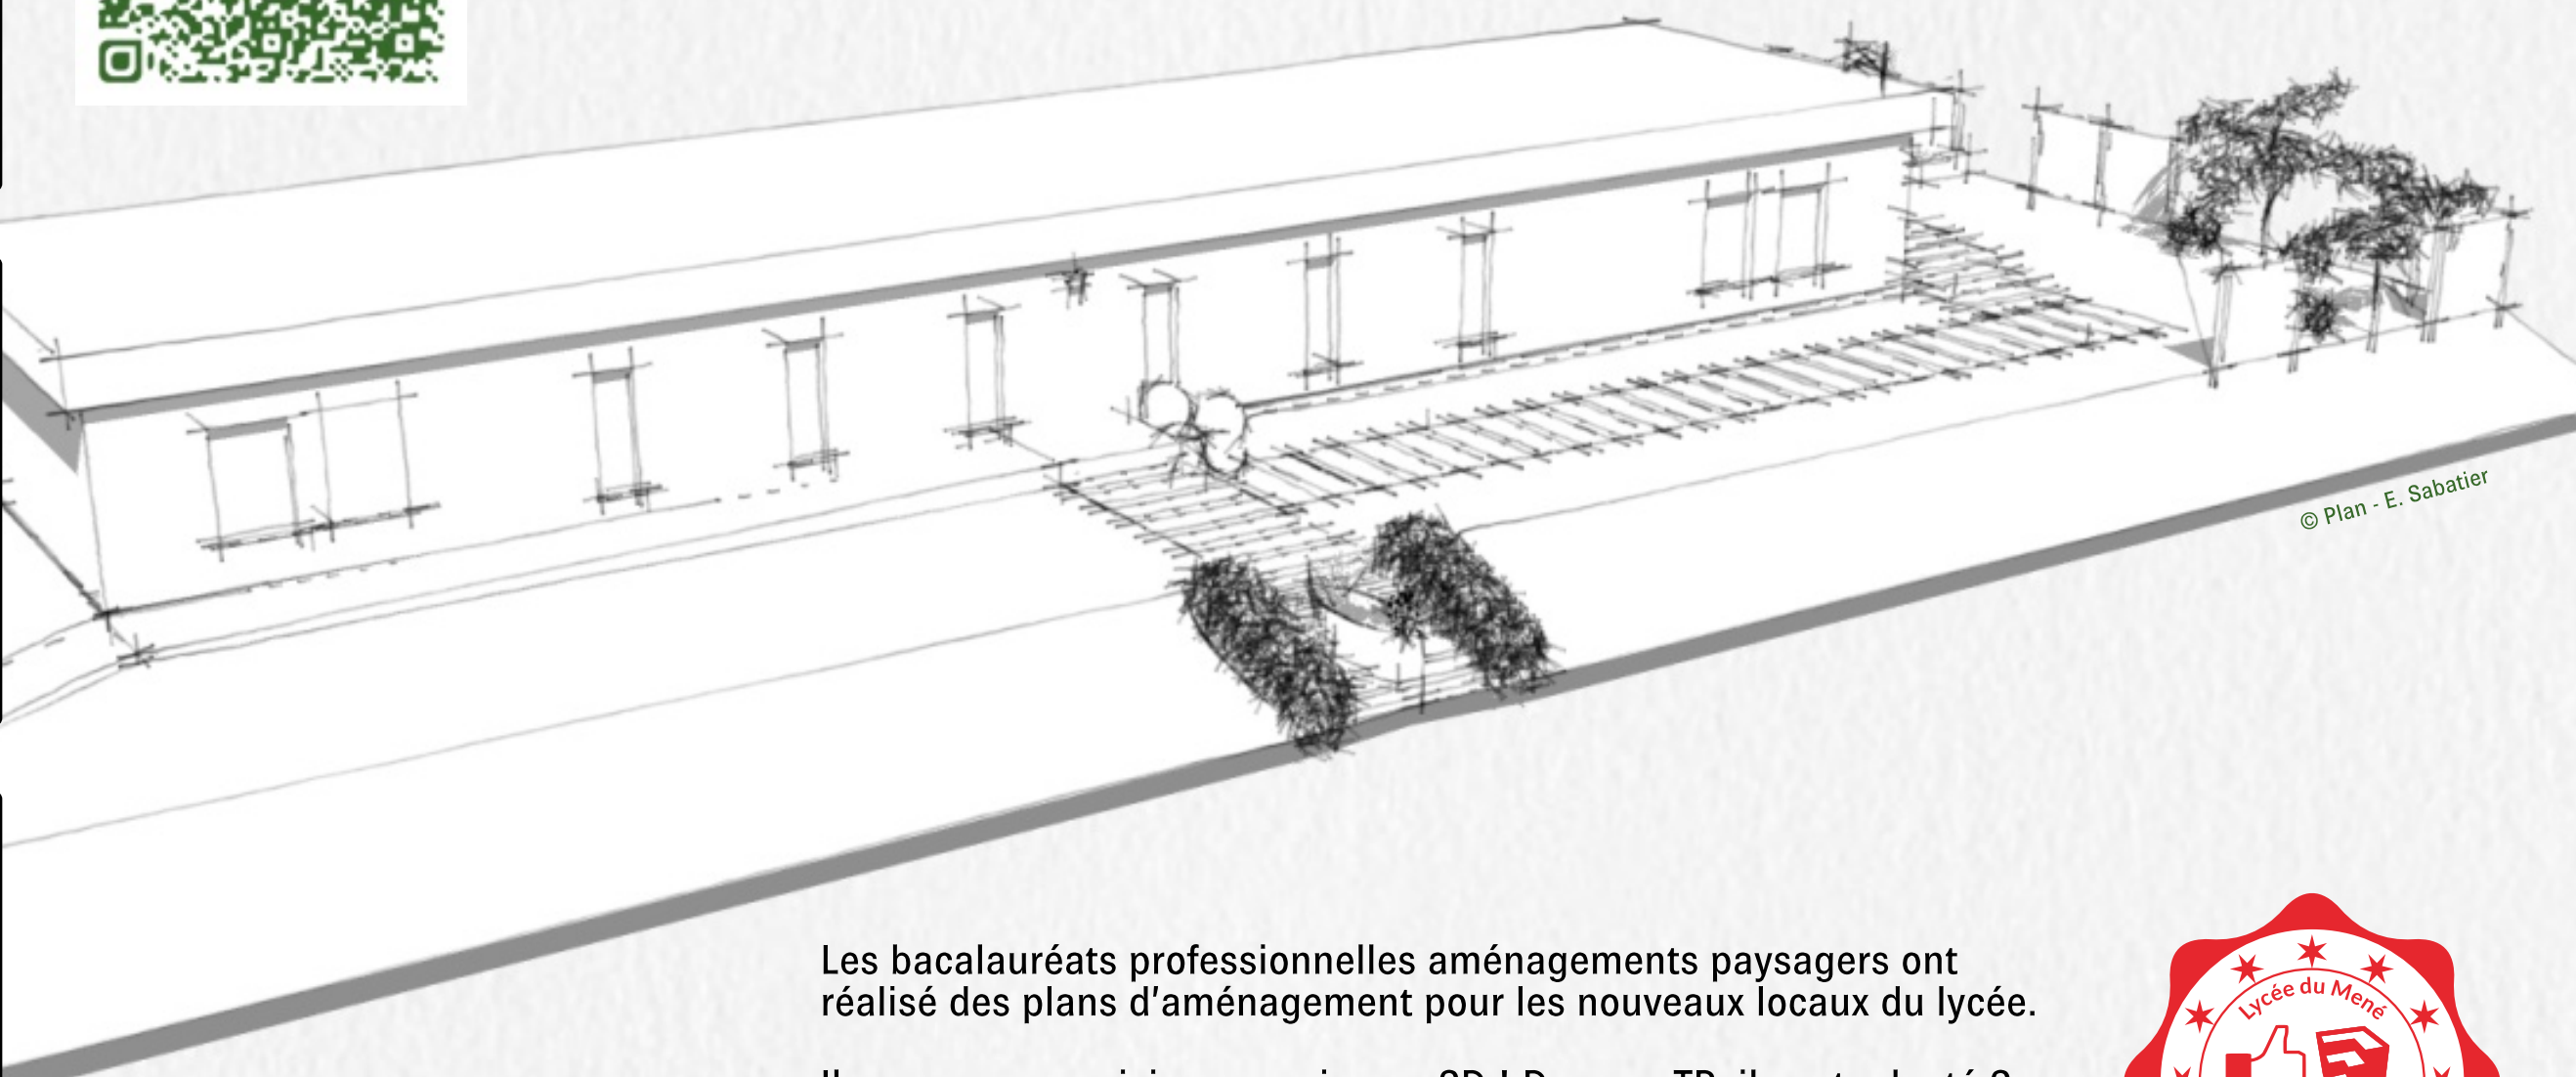

Les bacheliers professionnels aménagements paysagers ont réalisé des plans d'aménagement pour les nouveaux locaux du lycée.

Ils vous propose ici une version en 3D ! Dans ce TP, ils ont adapté 3 images. Pas facile de le faire en respectant l'échelle du bâtiment.

Bravo à Ewen, Romain, Gwendal et Enzo qui ont réalisé les meilleurs propositions.

